

Földszint



BELSŐÉPÍTÉSZET - LAKBERENDEZÉS - TERVEZÉS - KIVITELÉS

Vezető tervező
Zsoltai Tünde

Tervező
Hernyes Szabina

Megrendelő
Gyurgyák János - Budapest, Liliom utca

Rajz név
VÉGLEGES BERENDEZÉSI ALAPRAJZ - FÖLDSZINT


Belmagasság
Fsz: 250
Em: 2.40

Tervkiadás dátuma
2019. 01. 24.

Tervlap azonosító (ID)
A.04

Rajz léptéke
1:60

3D Design Kft, 1094, Budapest, Tűzoltó u. 32.b, Tel.: +36 20 292 1796, Email: info@3d-design.hu, www.3d-design.hu

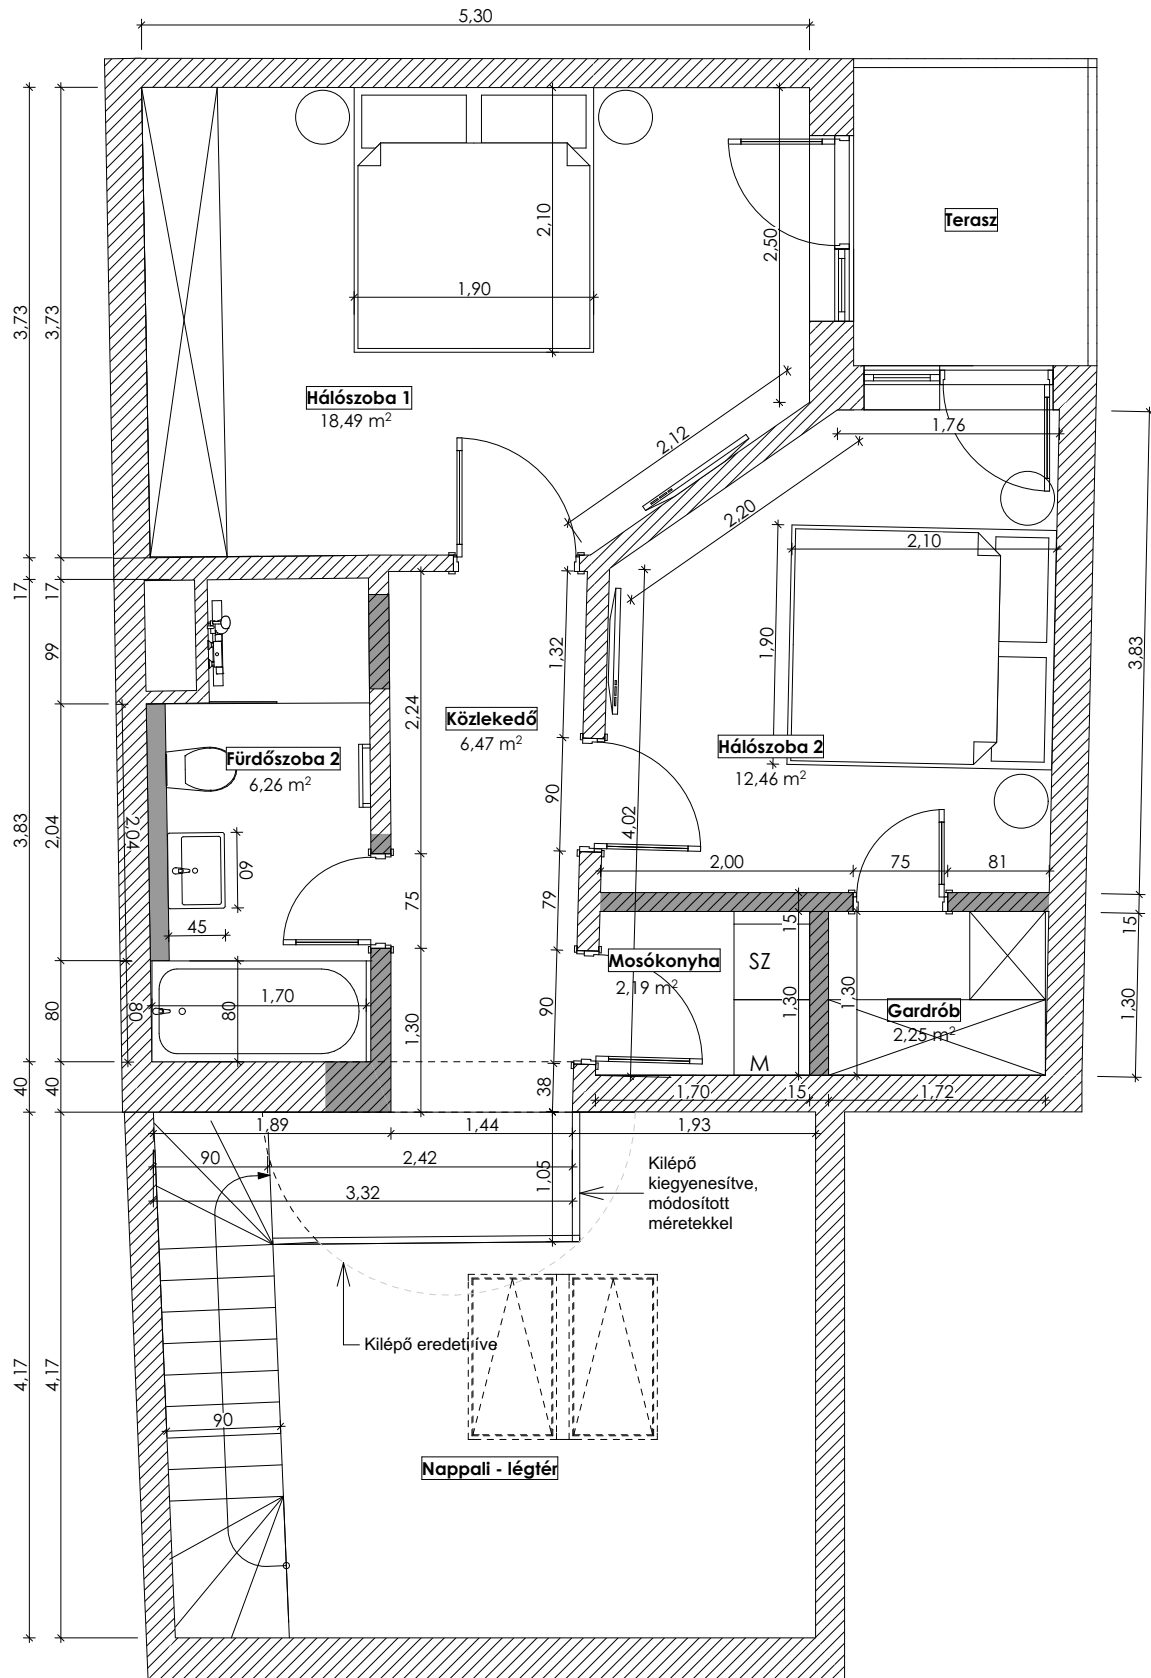

Emelet



BELSŐÉPÍTÉSZET - LAKBERENDEZÉS - TERVEZÉS - KIVITELEZÉS

Vezető tervező
Zsoltai Tünde

Tervező
Hernyes Szabina

Megrendelő
Gyurgyák János - Budapest, Liliom utca

Rajz név
VÉGLEGES BERENDEZÉSI ALAPRAJZ - EMELET

Belmagasság
Fsz: 250
Em: 2.40

Tervkiadás dátuma
2019. 01. 24.

Tervlap azonosító (ID)
A.05

Rajz léptéke
1:60